


LE SAUVIGNON

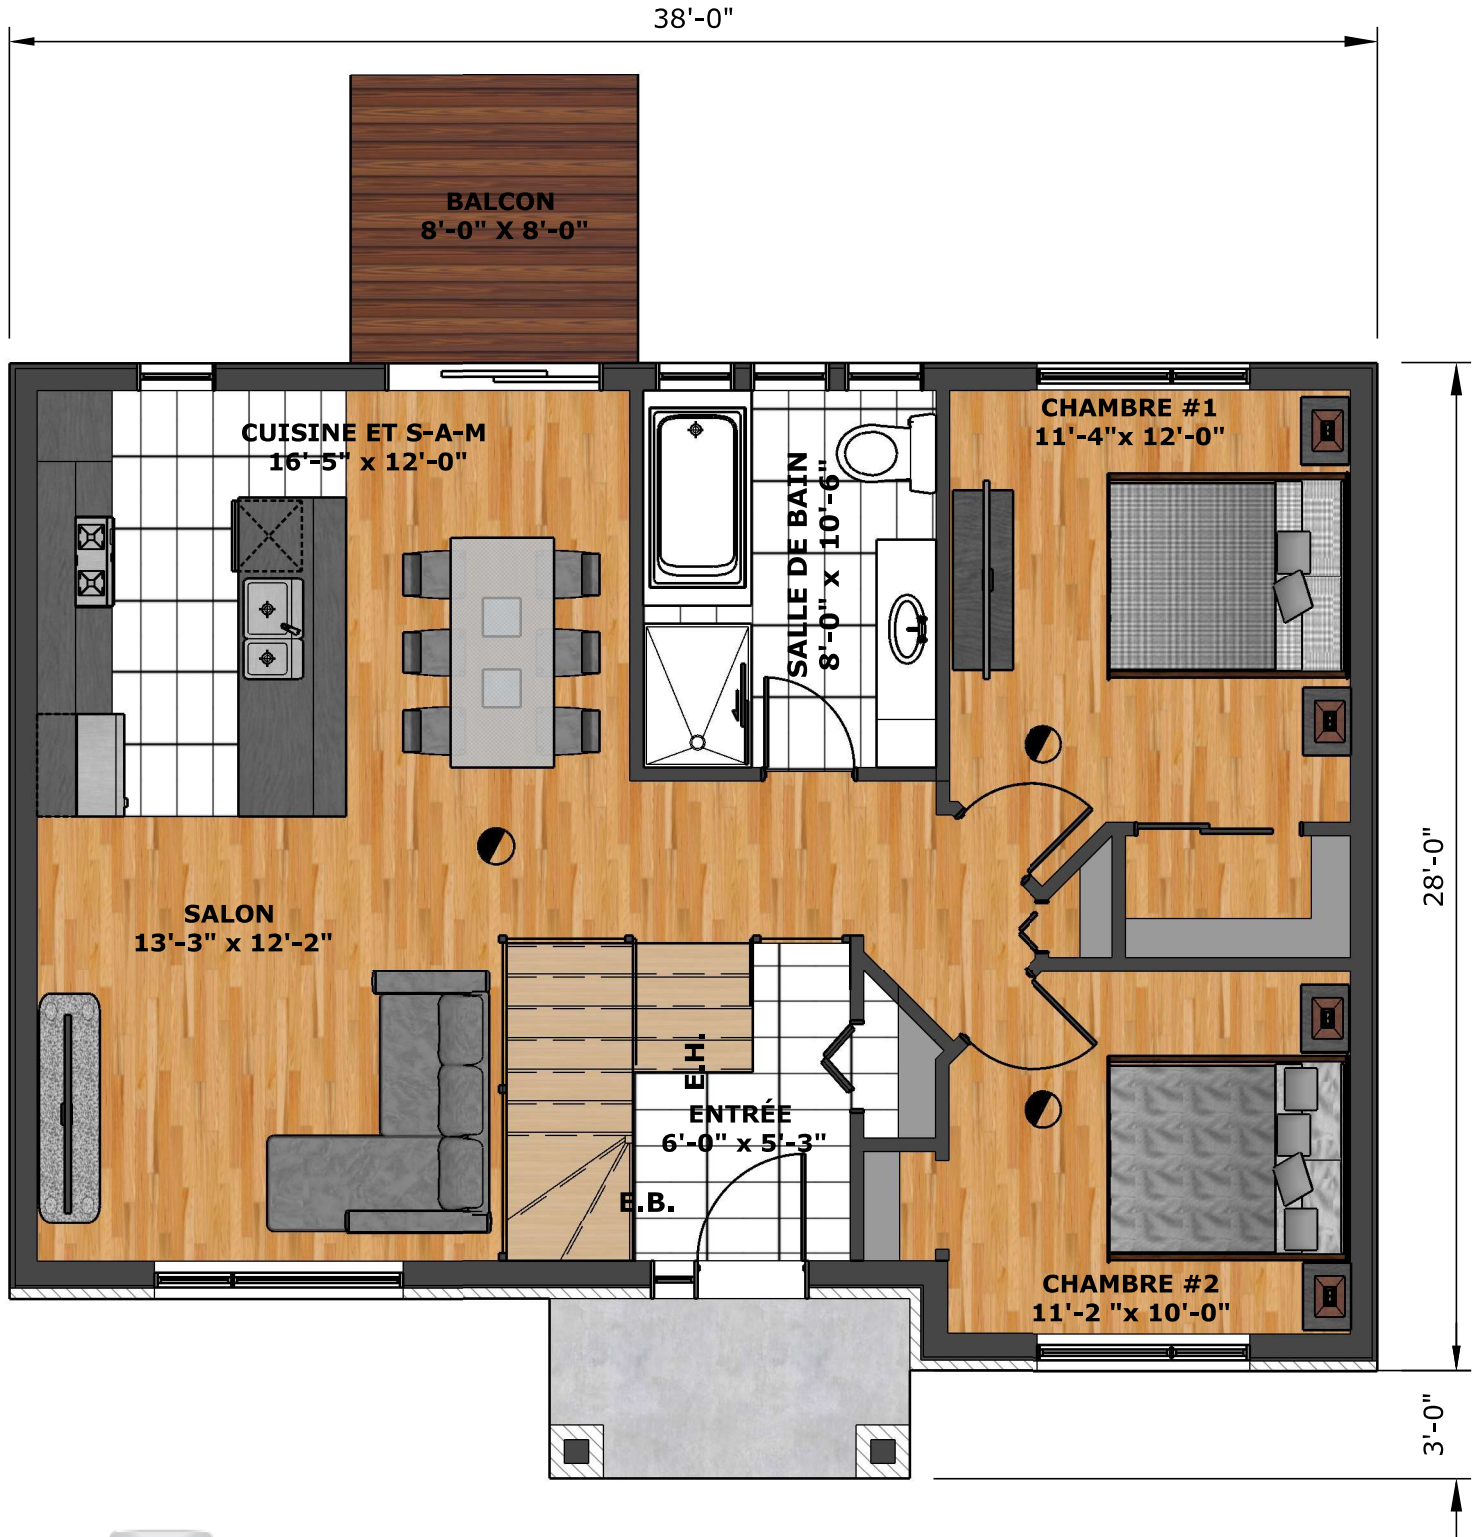

CONSTRUCTION
JOLIVAR
VOTRE PROJET ENTRE BONNES MAINS

SUPERFICIE TOTAL 1014 P.C.

DIMENSIONS À TITRE INDICATIF SEULEMENT