



OPTION #1

ALUMINIUM VENT DE FUMÉE

VINYLE COULEUR SABLE DE MONTEREY

Sable de Monterey

BARDEAU COULEUR BOIS FLOTTÉ

BRIQUE TECHE BLOC, MODÈLE BRANDON, COULEUR GRIS CALCAIRE

CANEXEL COULEUR PIERRE DE RIVIÈRE

VUE 3D OPTION #1

VUE 3D OPTION #2



OPTION #2

ALUMINIUM MINÉRAI DE FER


VINYLE COULEUR CAFÉ

Café

BARDEAU COULEUR BOIS FLOTTÉ


BRIQUE TECHE BLOCK, MODÈLE BRANDON, COULEUR CALICO

CANEXEL COULEUR BOIS DE SANTAL

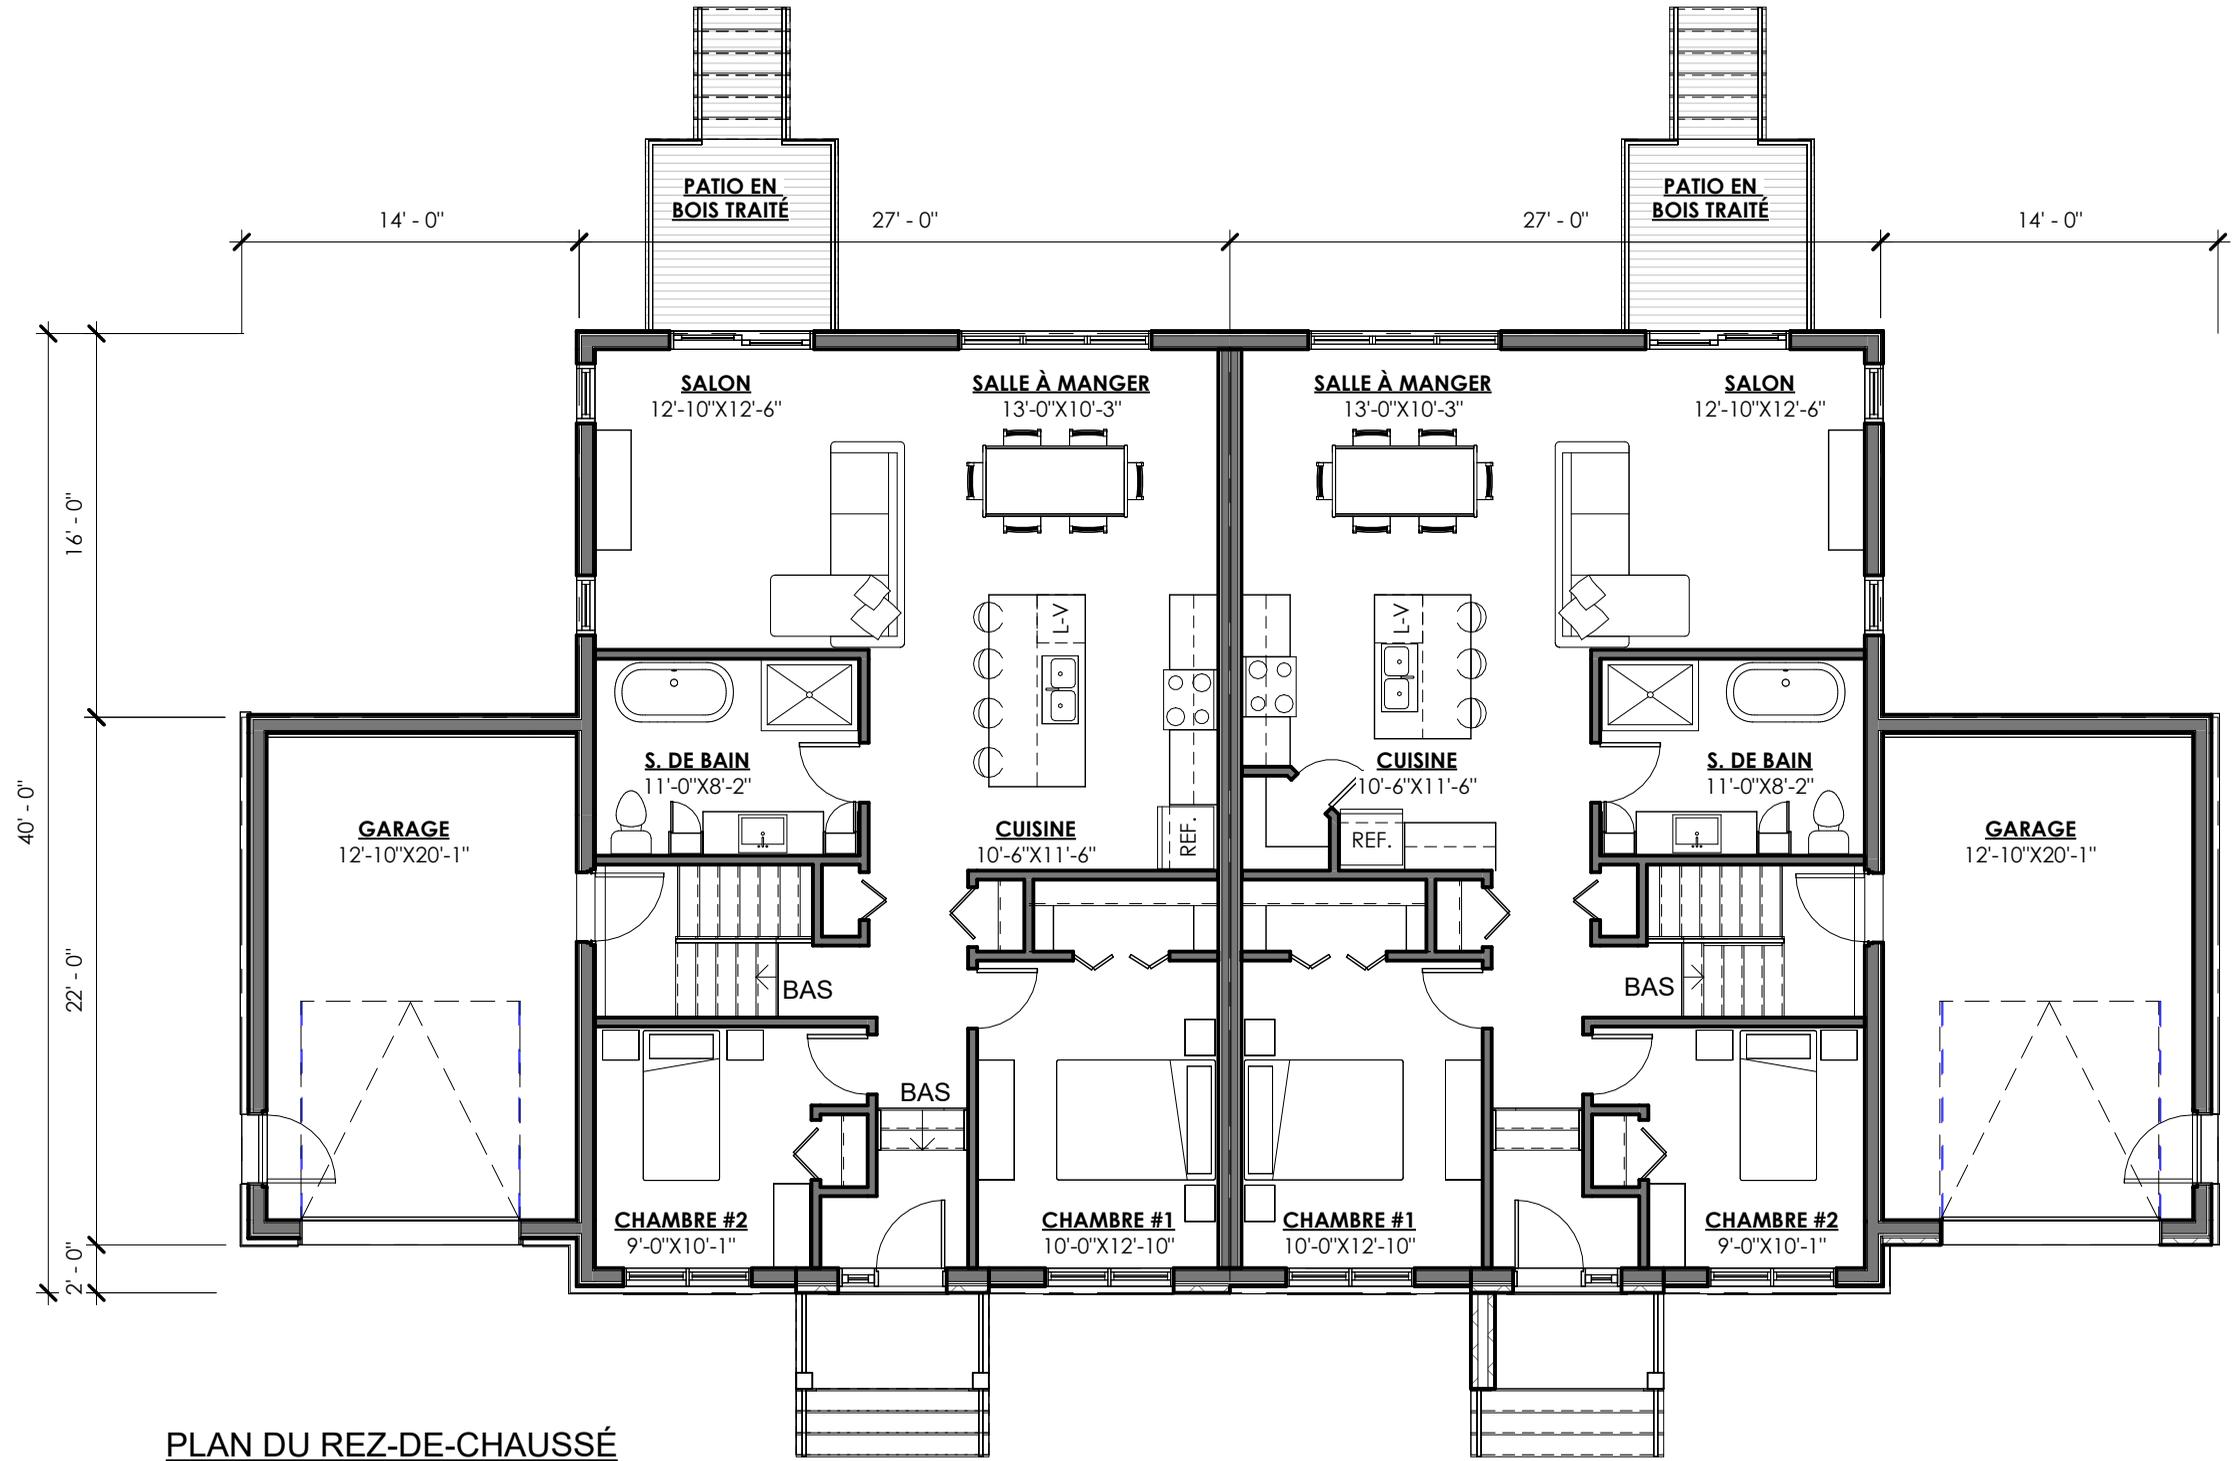

PLAN DU REZ-DE-CHAUSSÉ

AMÉNAGEMENT OPTIONNEL
FINITION DU SOUS-SOL HORS CONTRAT

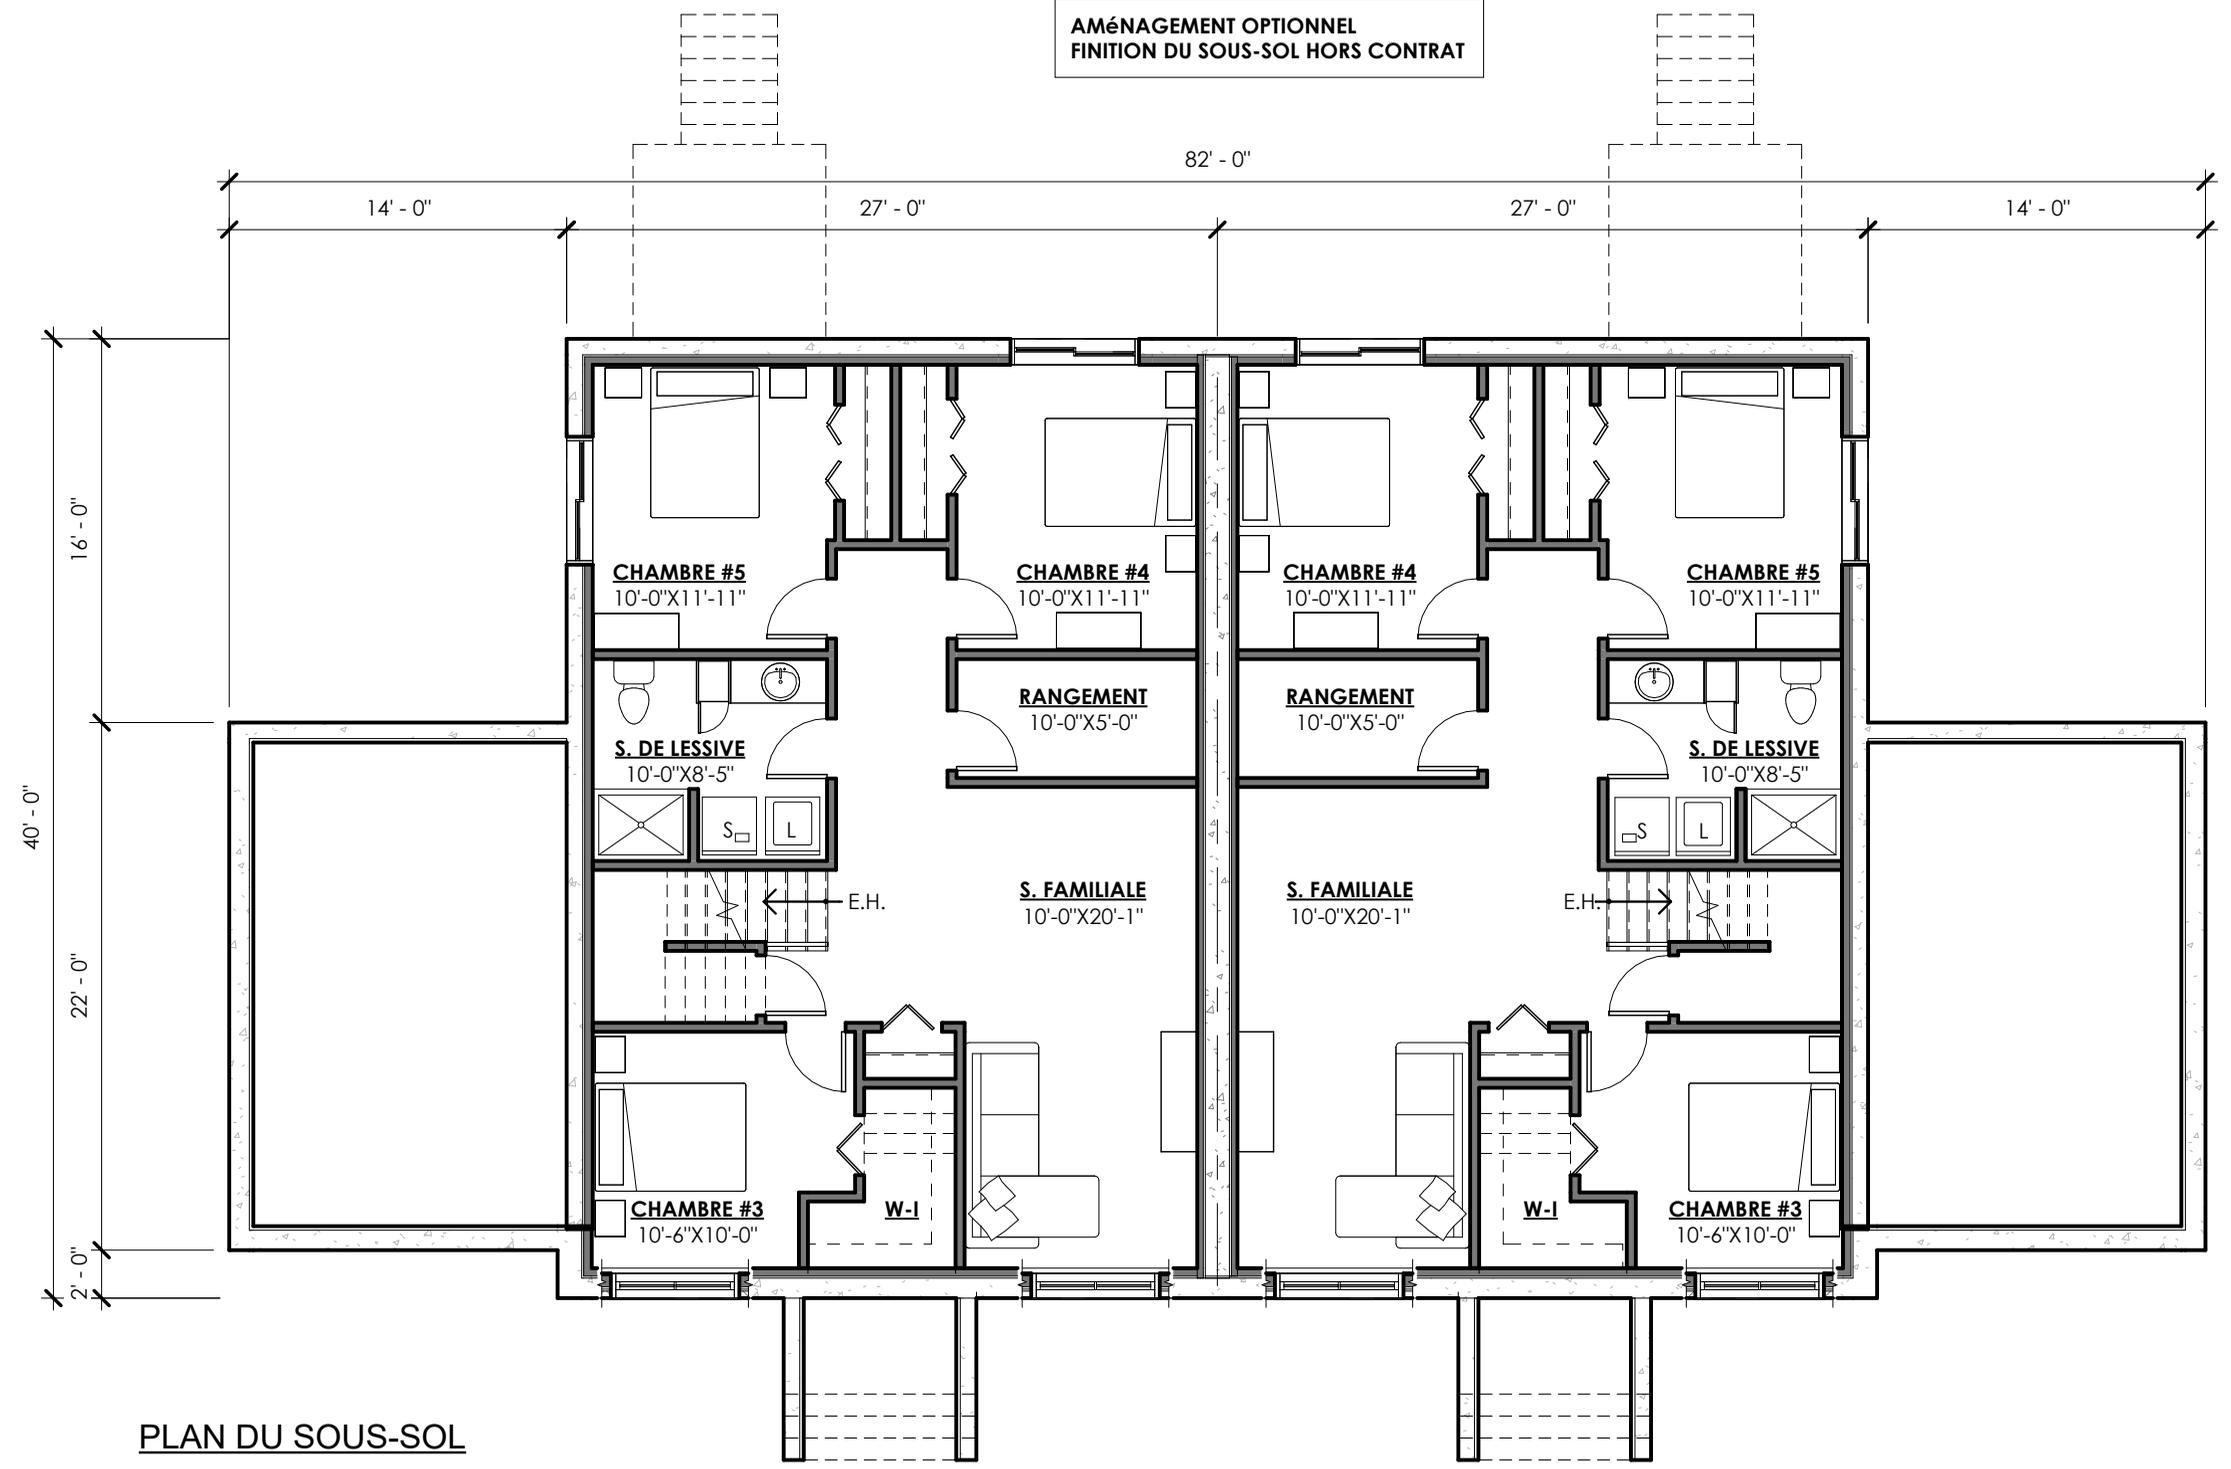

PLAN DU SOUS-SOL